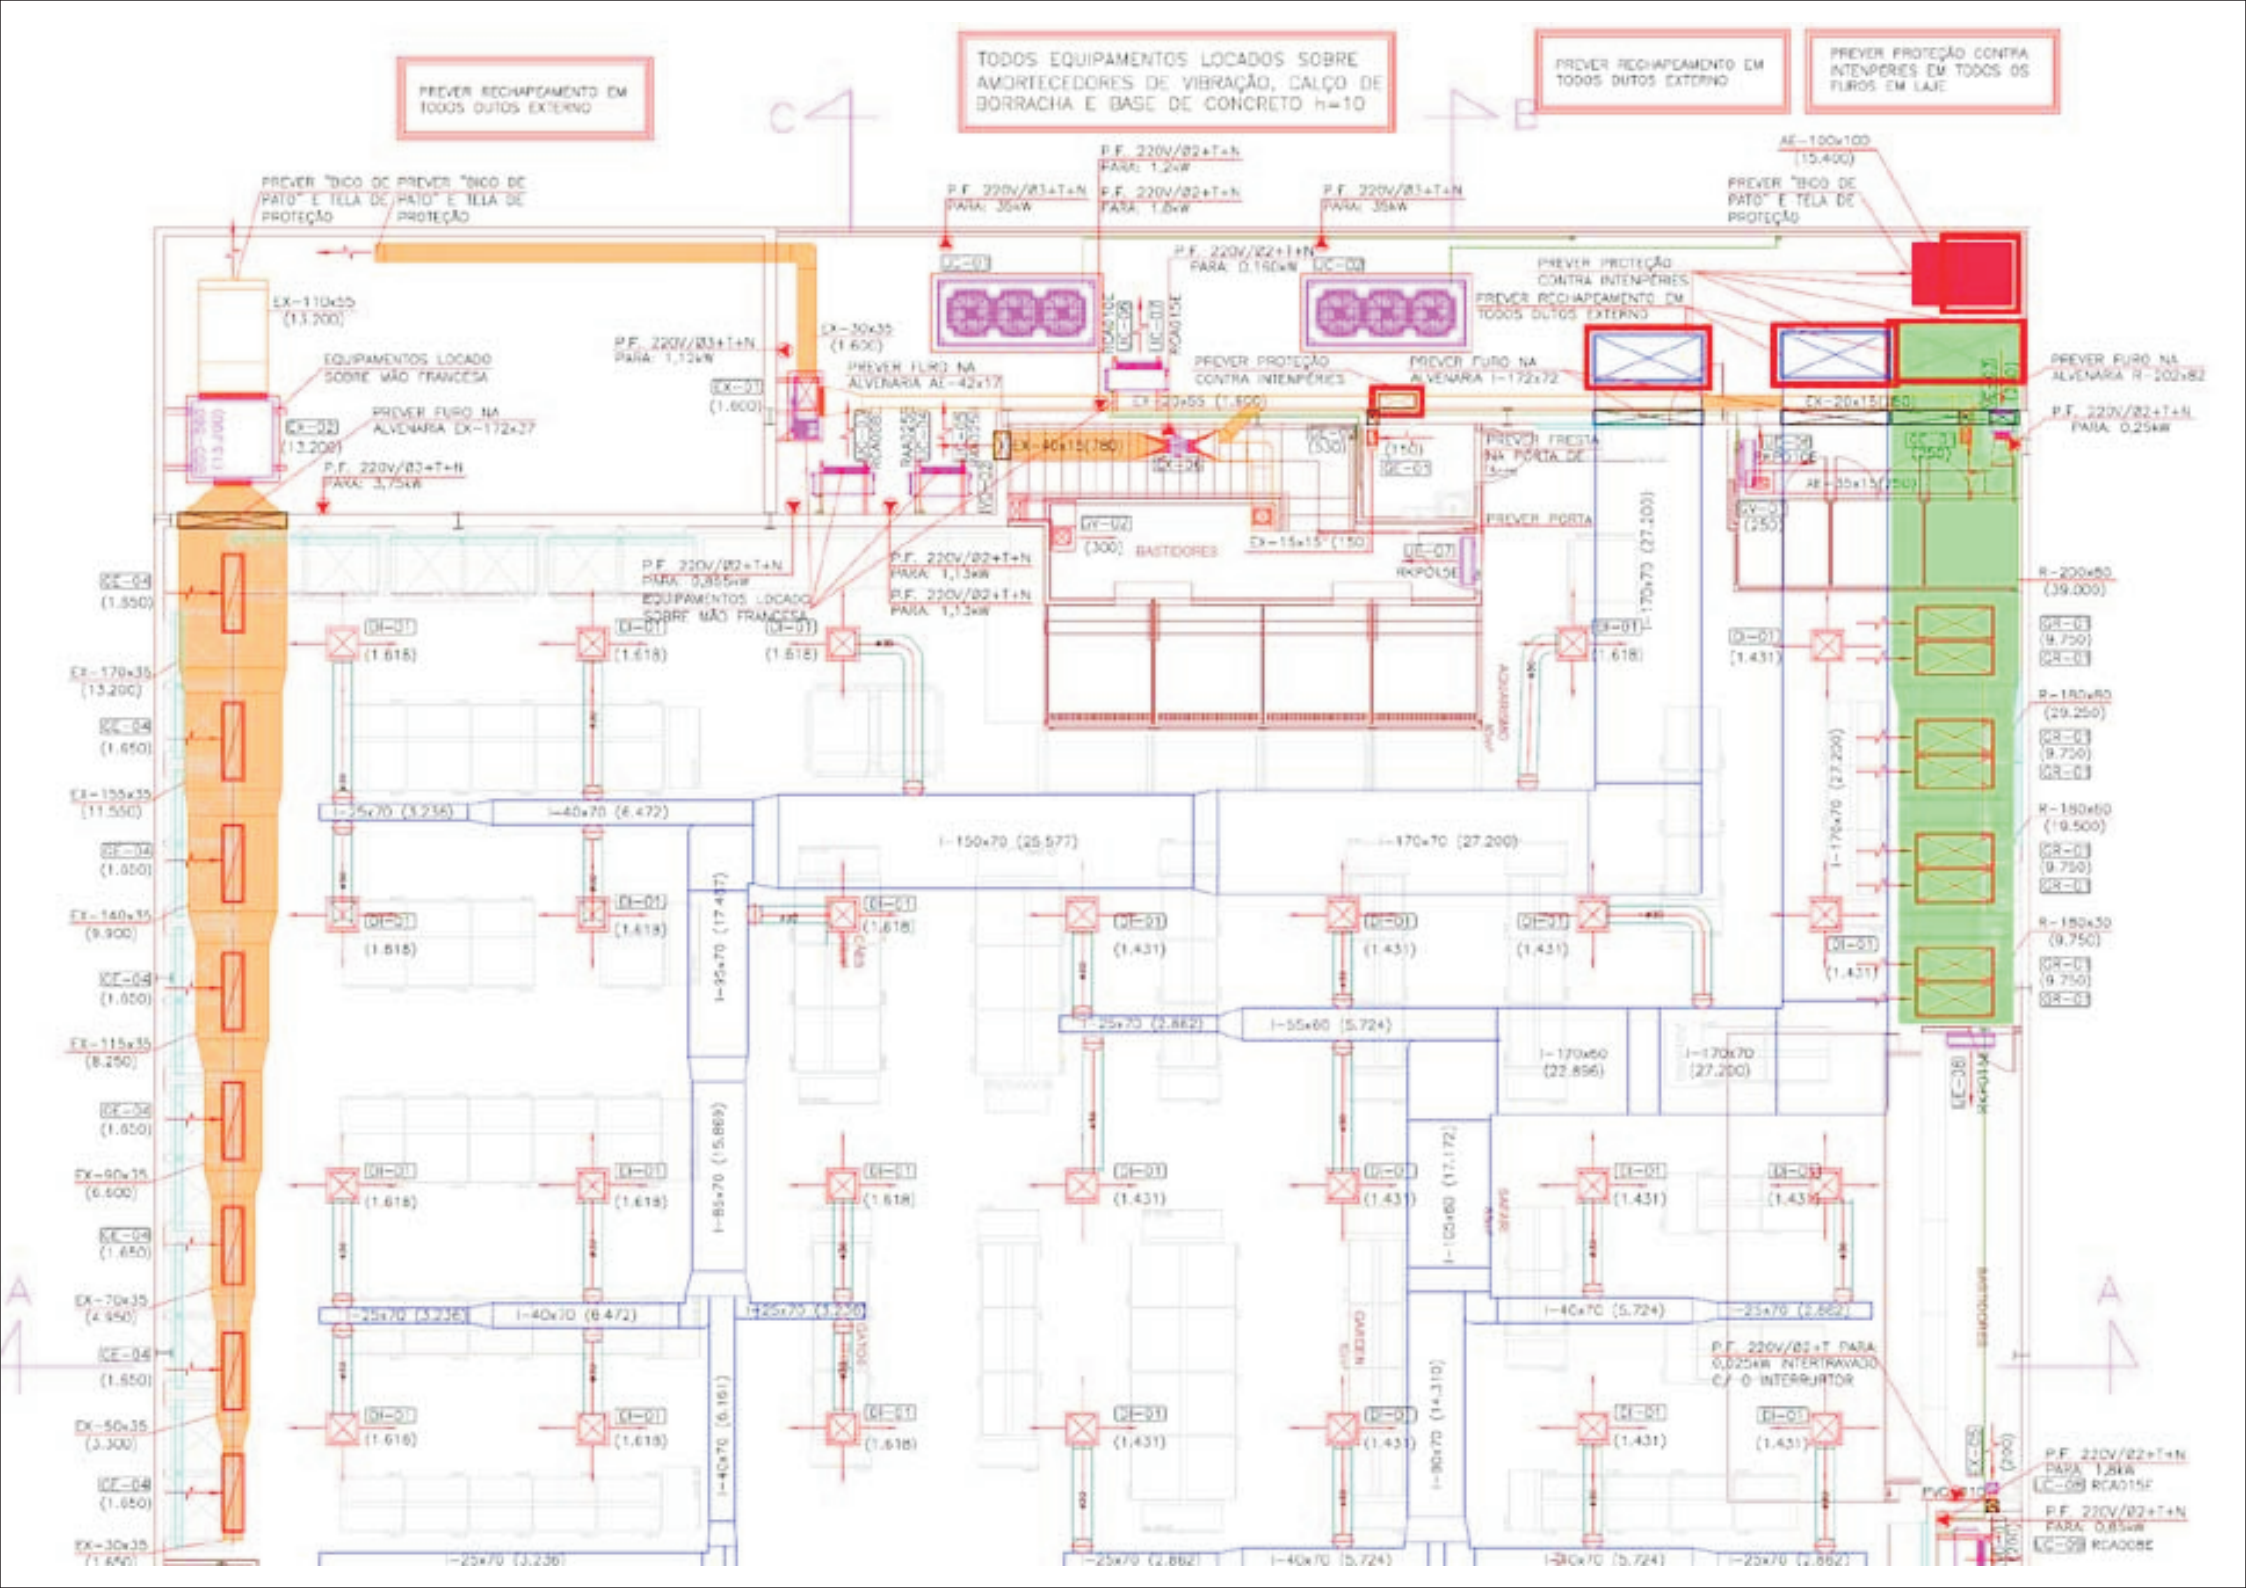
PREVER RECHAPEAMENTO EM TODOS DUTOS EXTERNO
TODOS EQUIPAMENTOS LOCADOS SOBRE AMORTECEDORES DE VIBRAÇÃO, CALÇO DE BORRACHA E BASE DE CONCRETO h=10
PREVER RECHAPEAMENTO EM TODOS DUTOS EXTERNO
PREVER PROTEÇÃO CONTRA INTEMPÉRIES EM TODOS OS FUROS EM LAJE
PREVER "BICO DE PATO" E TELA DE PROTEÇÃO
EQUIPAMENTOS LOCADO SOBRE MÃO FRANCESA
PREVER FURO NA ALVENARIA EX-172x27
P.F. 220V/Ø3+T+N PARA: 3,75kW
P.F. 220V/Ø3+T+N PARA: 1,12kW
P.F. 220V/Ø2+T+N PARA: 0,285kW
P.F. 220V/Ø2+T+N PARA: 1,13kW
P.F. 220V/Ø2+T+N PARA: 1,24kW
P.F. 220V/Ø3+T+N PARA: 35kW
P.F. 220V/Ø2+T+N PARA: 1,8kW
P.F. 220V/Ø3+T+N PARA: 35kW
P.F. 220V/Ø2+T+N PARA: 0,16kW
PREVER PROTEÇÃO CONTRA INTEMPÉRIES
PREVER RECHAPEAMENTO EM TODOS DUTOS EXTERNO
PREVER PROTEÇÃO CONTRA INTEMPÉRIES
PREVER FURO NA ALVENARIA I-172x72
PREVER FURO NA ALVENARIA R-202x82
P.F. 220V/Ø2+T+N PARA: 0,25kW
PREVER FRESTA NA PORTA DE 15cm
PREVER PORTA
BASTIDORES
P.F. 220V/Ø2+T PARA 0,025kW INTERTRAVADO C/ O INTERRUPTOR
P.F. 220V/Ø2+T+N PARA: 1,8kW
P.F. 220V/Ø2+T+N PARA: 0,85kW
EX-110x55 (13.200)
EX-30x35 (1.600)
EX-01 (1.600)
EX-02 (13.200)
EX-40x15 (780)
EX-15x15 (150)
EX-20x15 (150)
EX-170x35 (13.200)
EX-155x35 (11.550)
EX-140x35 (9.900)
EX-115x35 (8.250)
EX-90x35 (6.600)
EX-70x35 (4.950)
EX-50x35 (3.300)
EX-30x35 (1.650)
AE-100x100 (15.400)
AE-35x15 (250)
AV-01 (255)
AV-02 (300)
I-25x70 (3.236)
I-40x70 (6.472)
I-150x70 (25.577)
I-170x70 (27.200)
I-85x70 (15.869)
I-55x60 (5.724)
I-170x60 (22.896)
I-105x60 (17.172)
I-90x70 (14.310)
I-40x70 (6.161)
I-25x70 (2.882)
R-200x80 (39.000)
R-180x80 (29.250)
R-160x80 (19.500)
R-150x50 (9.750)
CE-04 (1.650)
CE-01 (1.000)
CE-02 (1.550)
CE-03 (530)
CE-07 (1.618)
DI-01 (1.618)
DI-02 (1.618)
DI-03 (1.431)
DI-04 (1.431)
