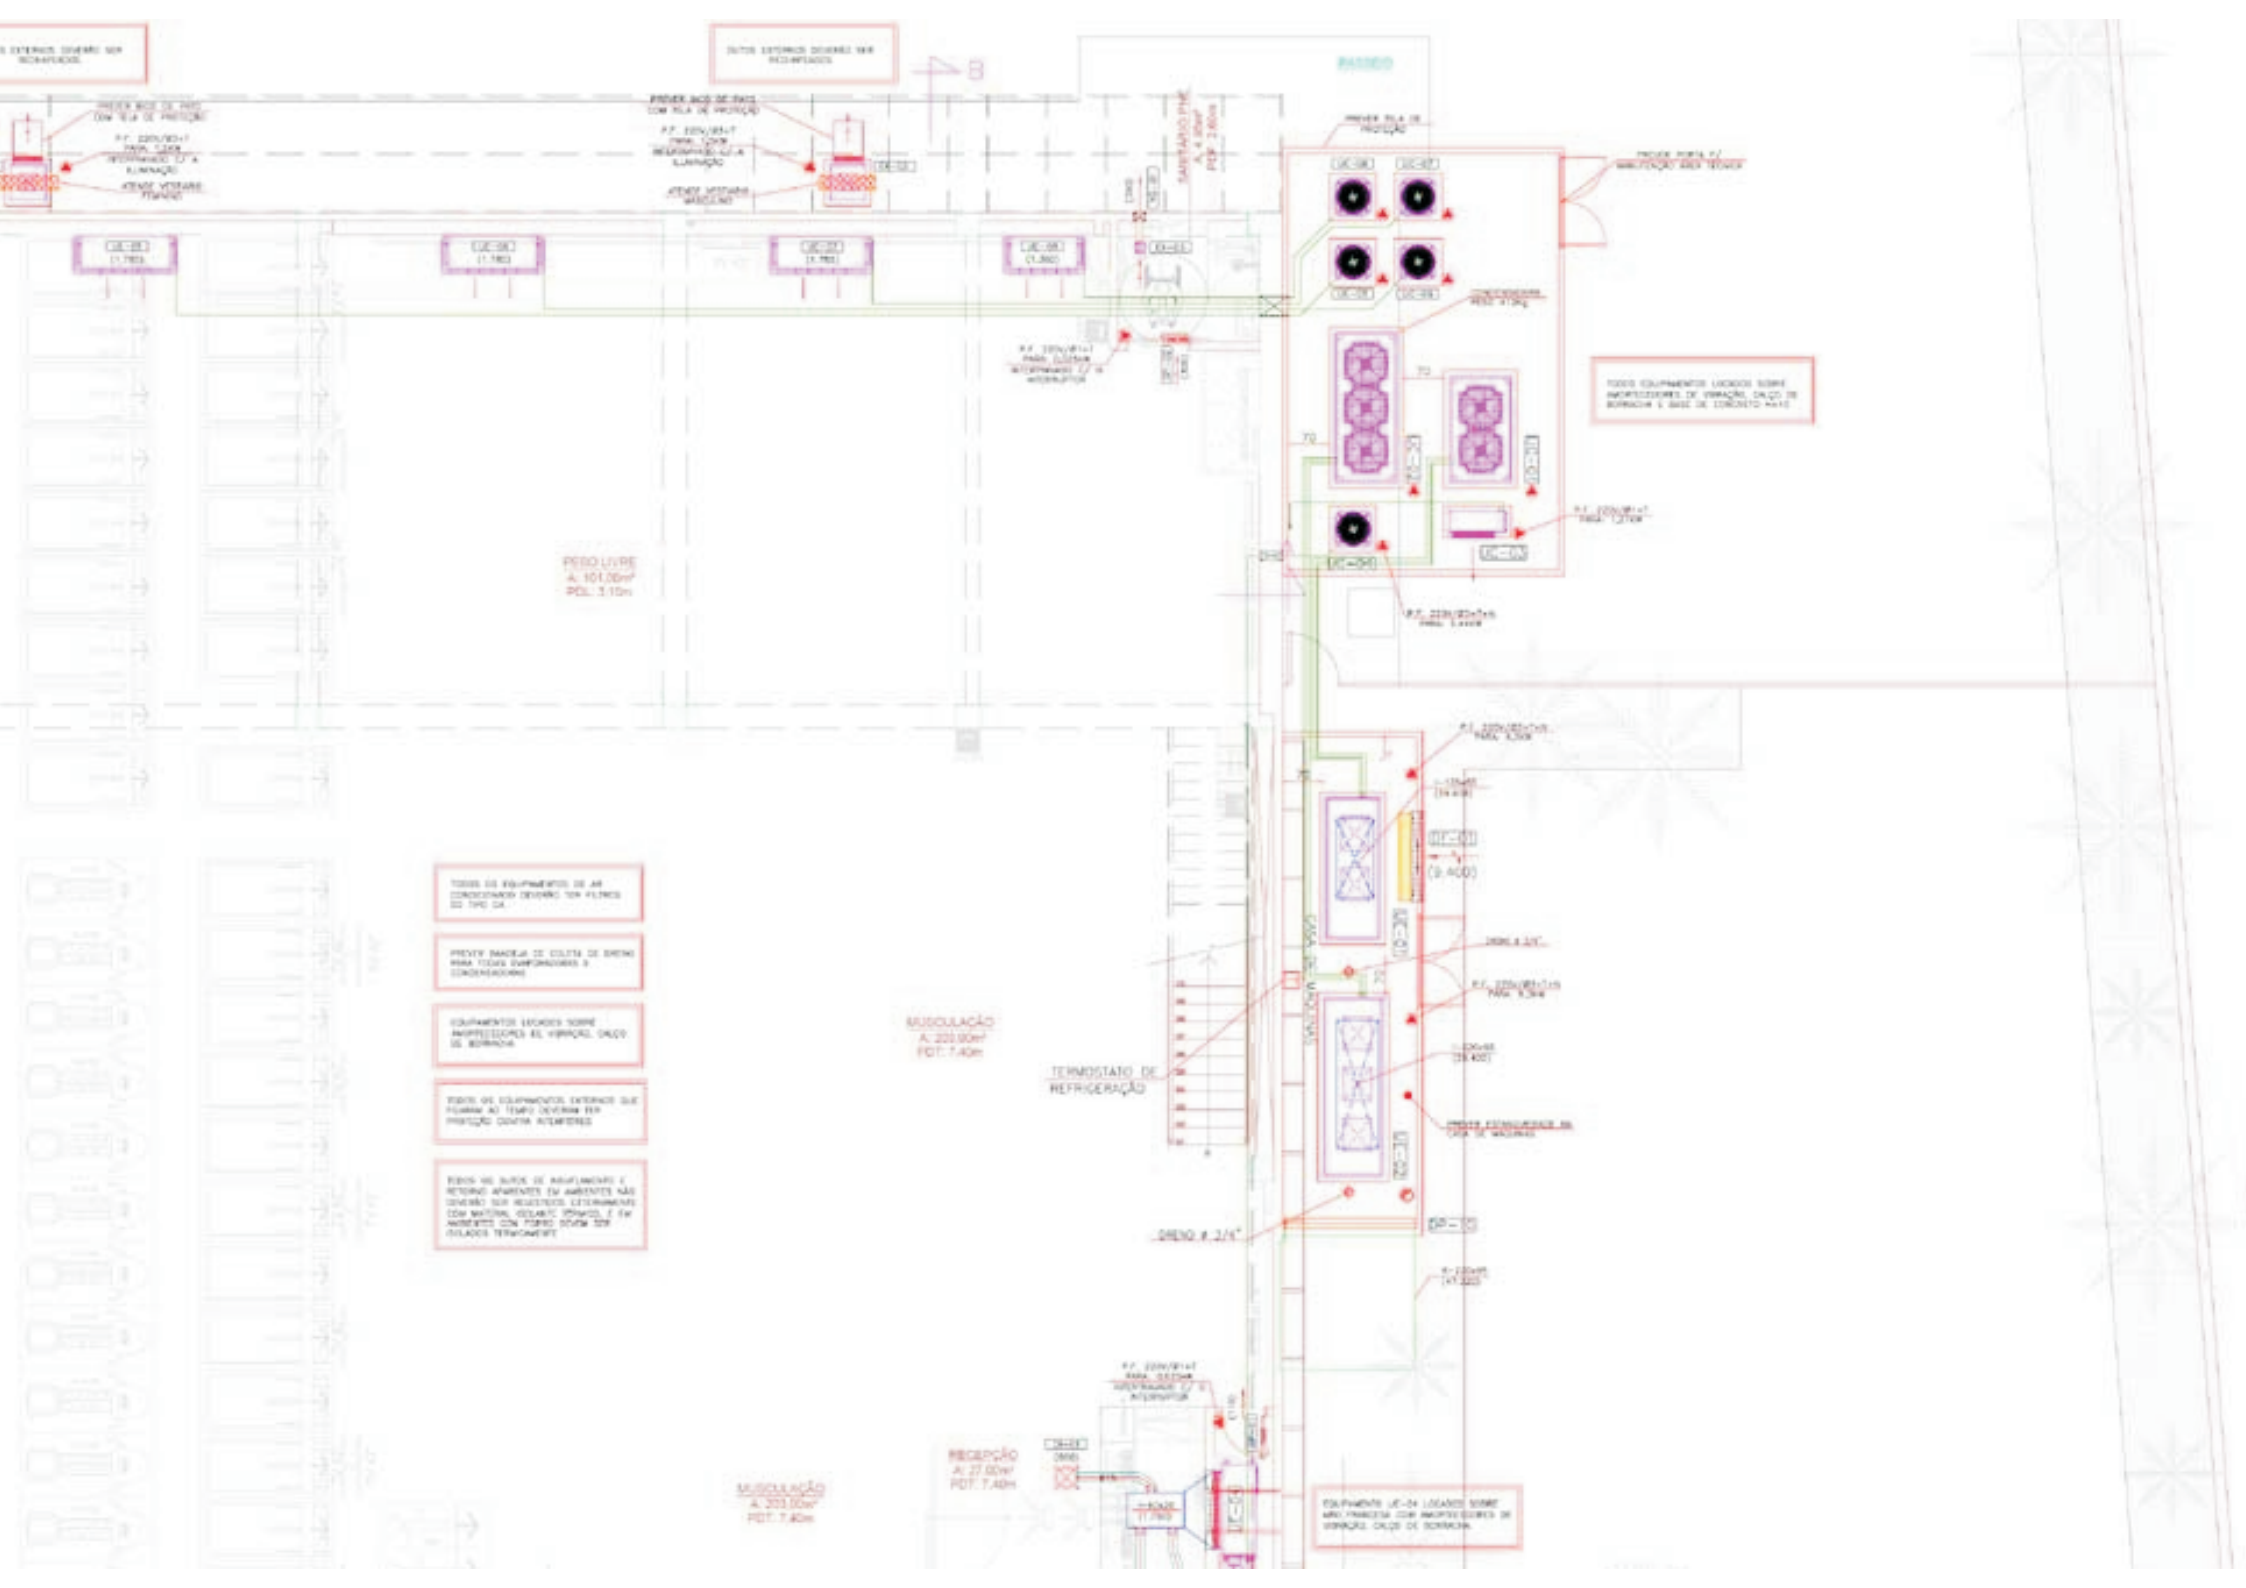
PASSEIO
PISO LIVRE
A: 101,00m²
PDL: 3,10m
MUSCULAÇÃO
A: 203,00m²
PDT: 7,40m
TERMOSTATO DE REFRIGERAÇÃO
DRENO Ø 2"
RECEPÇÃO
A: 27,00m²
PDT: 7,40m
MUSCULAÇÃO
A: 203,00m²
PDT: 7,40m